
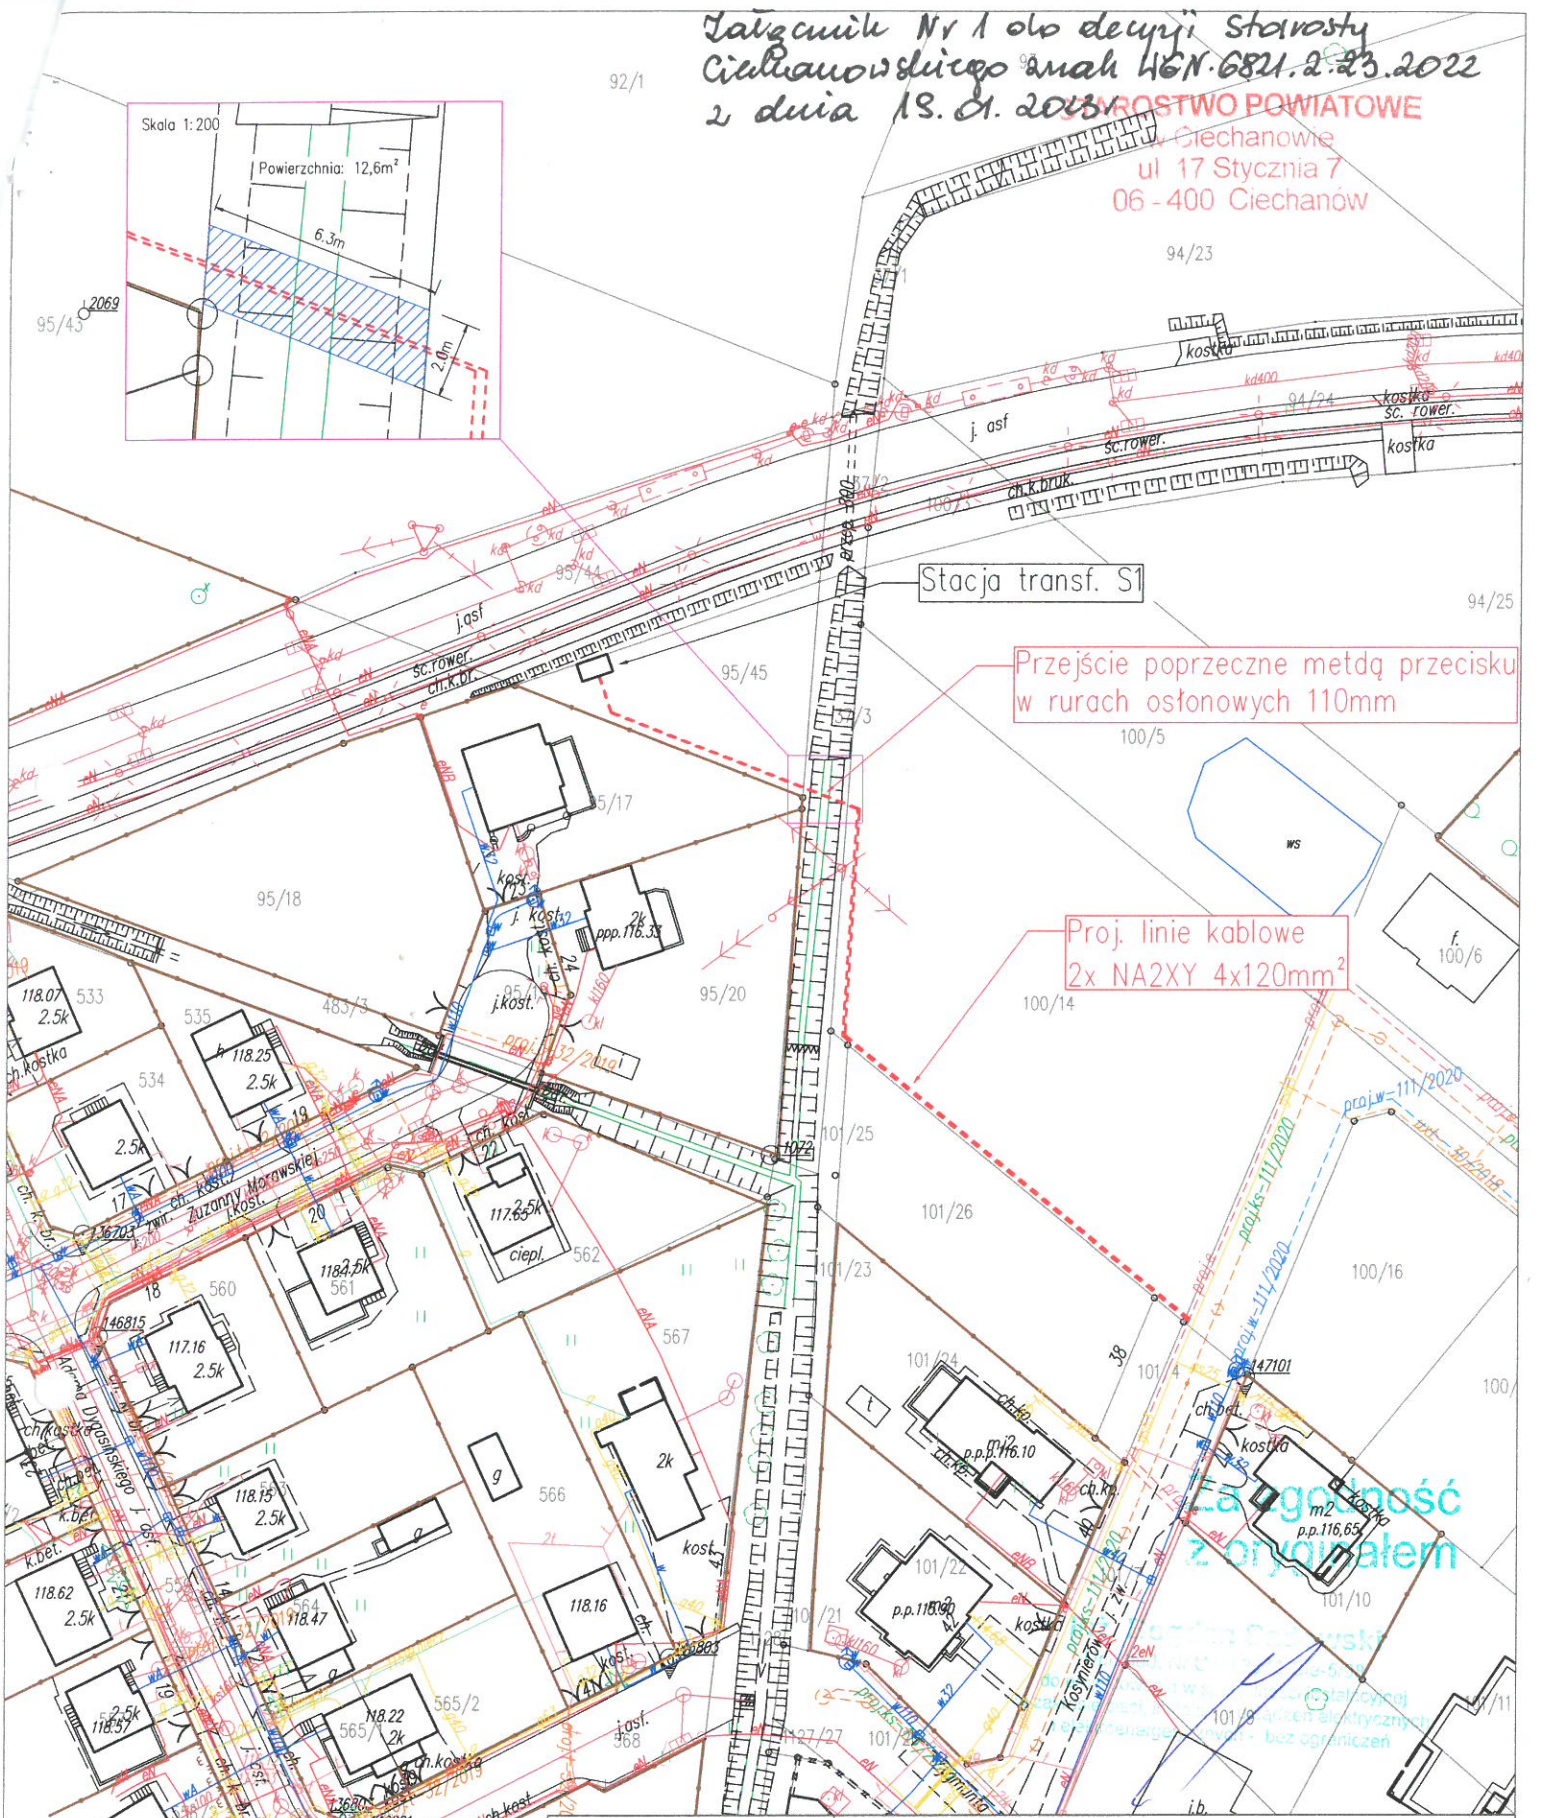


Załącznik Nr 1 do decyzji Starosty  
Ciechanowskiemu znak WGN.6821.2.23.2022  
z dnia 18.01.2023

92/1

ROSTWO POWIATOWE  
Ciechanowie  
ul. 17 Stycznia 7  
06-400 Ciechanów

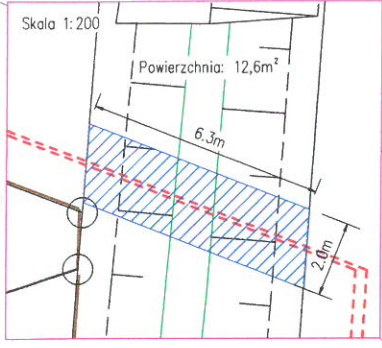

Przeście poprzeczne metdą przecisku  
w rurach osłonowych 110mm

Proj. linie kablowe  
2x NA2XY 4x120mm<sup>2</sup>

Za zgodnością  
z projektem

Jednostka projektowa: <b>AMPLICAD s.c.</b> Bogdan Sadowski, Jarostaw Klejment ul. Białowiejska 17c 06-100 Pułtusk		Nazwa i adres obiektu budowlanego, zakres opracowania: Budowa linii kablowej nN 0,4kV w miejscowości Ciechanów w obrębie ul. Kosynierów	
Tytuł rysunku: <b>Projekt zagospodarowania terenu – część I</b>			
Projektant	Sprawdzający	Umowa	Skala
inż. Bogdan Sadowski		PJ03965/20	1:1000
Nr upr. 2.5 Spec. instalacyjno	Nr upr. Spec.	Warunki techniczne	Rys. nr
Podpisa	Data 09 2022r.	Podpisa	Data
			<b>E-01</b>