
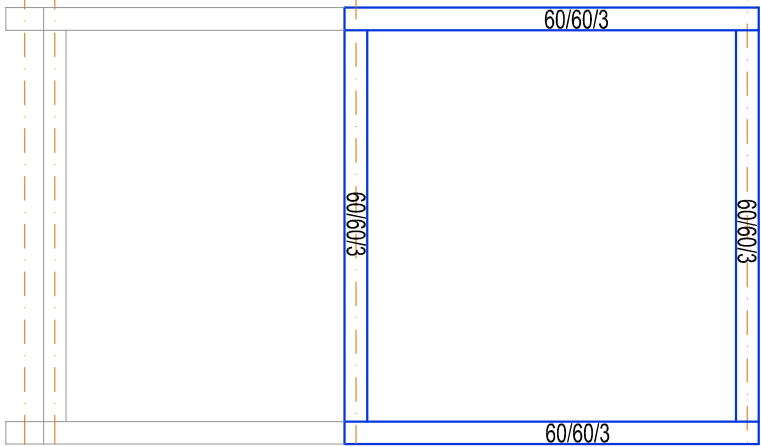
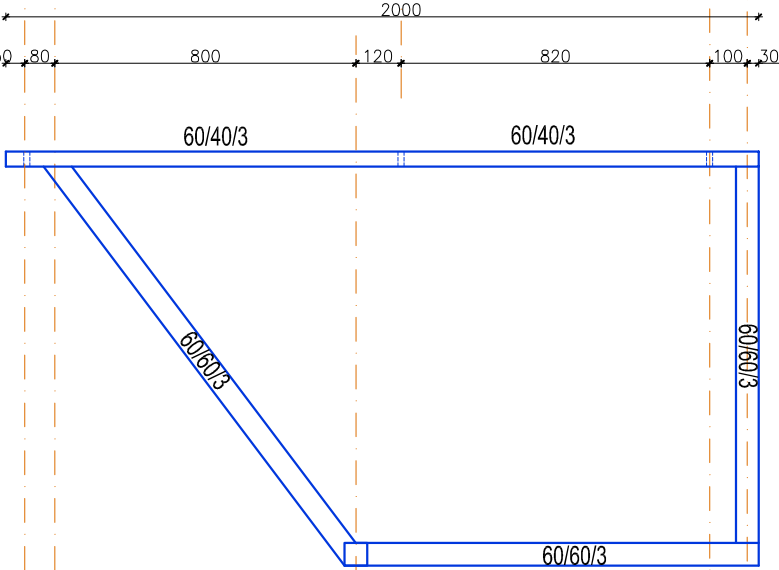
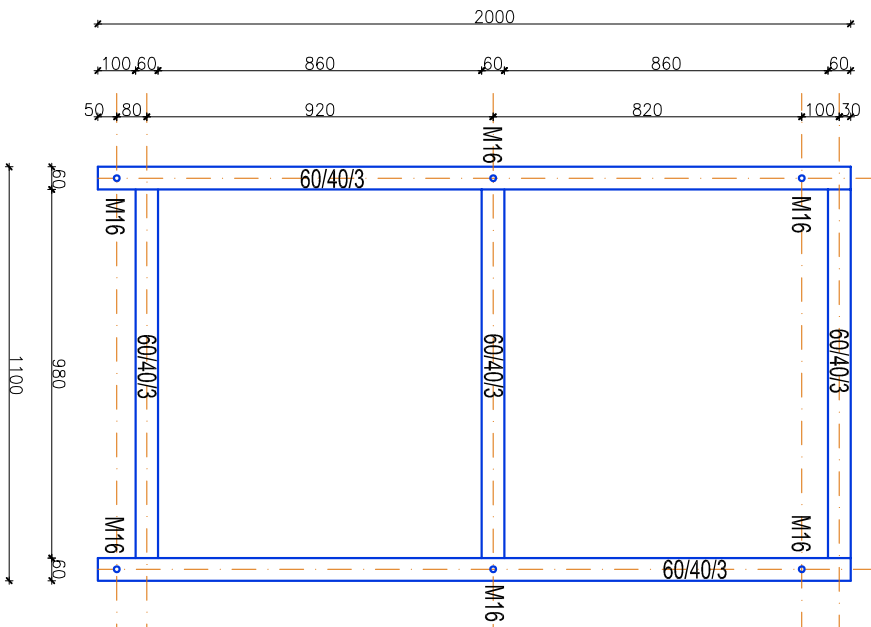
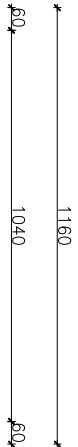


- 60/60/3 - PROFIL STALOWY ZIMNOGIĘTY KWADRATOWY
- 60/40/3 - PROFIL STALOWY ZIMNOGIĘTY PROSTOKĄTNY
- M16 - ŚRUBA MOCUJĄCA STALOWA OCYNKOWANA
- M10 - ŚRUBA MOCUJĄCA STALOWA OCYNKOWANA

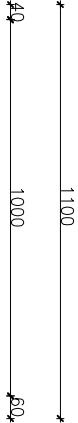

TYŁ KONSTRUKCJI

BOK KONSTRUKCJI

PRZÓD KONSTRUKCJI

UWAGA ! WSZYSTKIE WYMIARY PODANO W MILIMETRACH

Jednostka projektowa MAGA 89 - 500 Tuchola, ul. Wiejska 20			" Dostosowanie budynku Starostwa Powiatowego przy ul. 17 Sycznia 7 do wymagań przeciwpodżarowych i bezpieczeństwa* w zakresie wyeliminowania zagrożenia życia. Działka o nr ewid. 257/12, 257/17, ul. 17 Sycznia 7, 06-400 Ciechanów.		Nr rys. K - 9
Investor Adres	Powiat Ciechanowski 06-400 Ciechanów, ul. 17 Sycznia 7		Data 03.12.2020 r.		
Tytuł rysunku	STALOWA KONSTRUKCJA POD WENTYLATOR ODDYMIAJĄCY				Skala 1:100
Projektant	inż. Andrzej Dylewski				
Specjalność Nr upr.bud.	Konstrukcyjno - budowlana WBPP-NB-7210/2/83				
Sprawdzający	mgr inż. Wojciech Dąbkowski				
Specjalność Nr upr.bud.	Konstrukcyjno - budowlana RGPI-V-7342-51/97				