


INSTALACJA WODOCIĄGOWA - HYDRANTOWA
ROZMIENIENIE INSTALACJI
SKALA 1:100

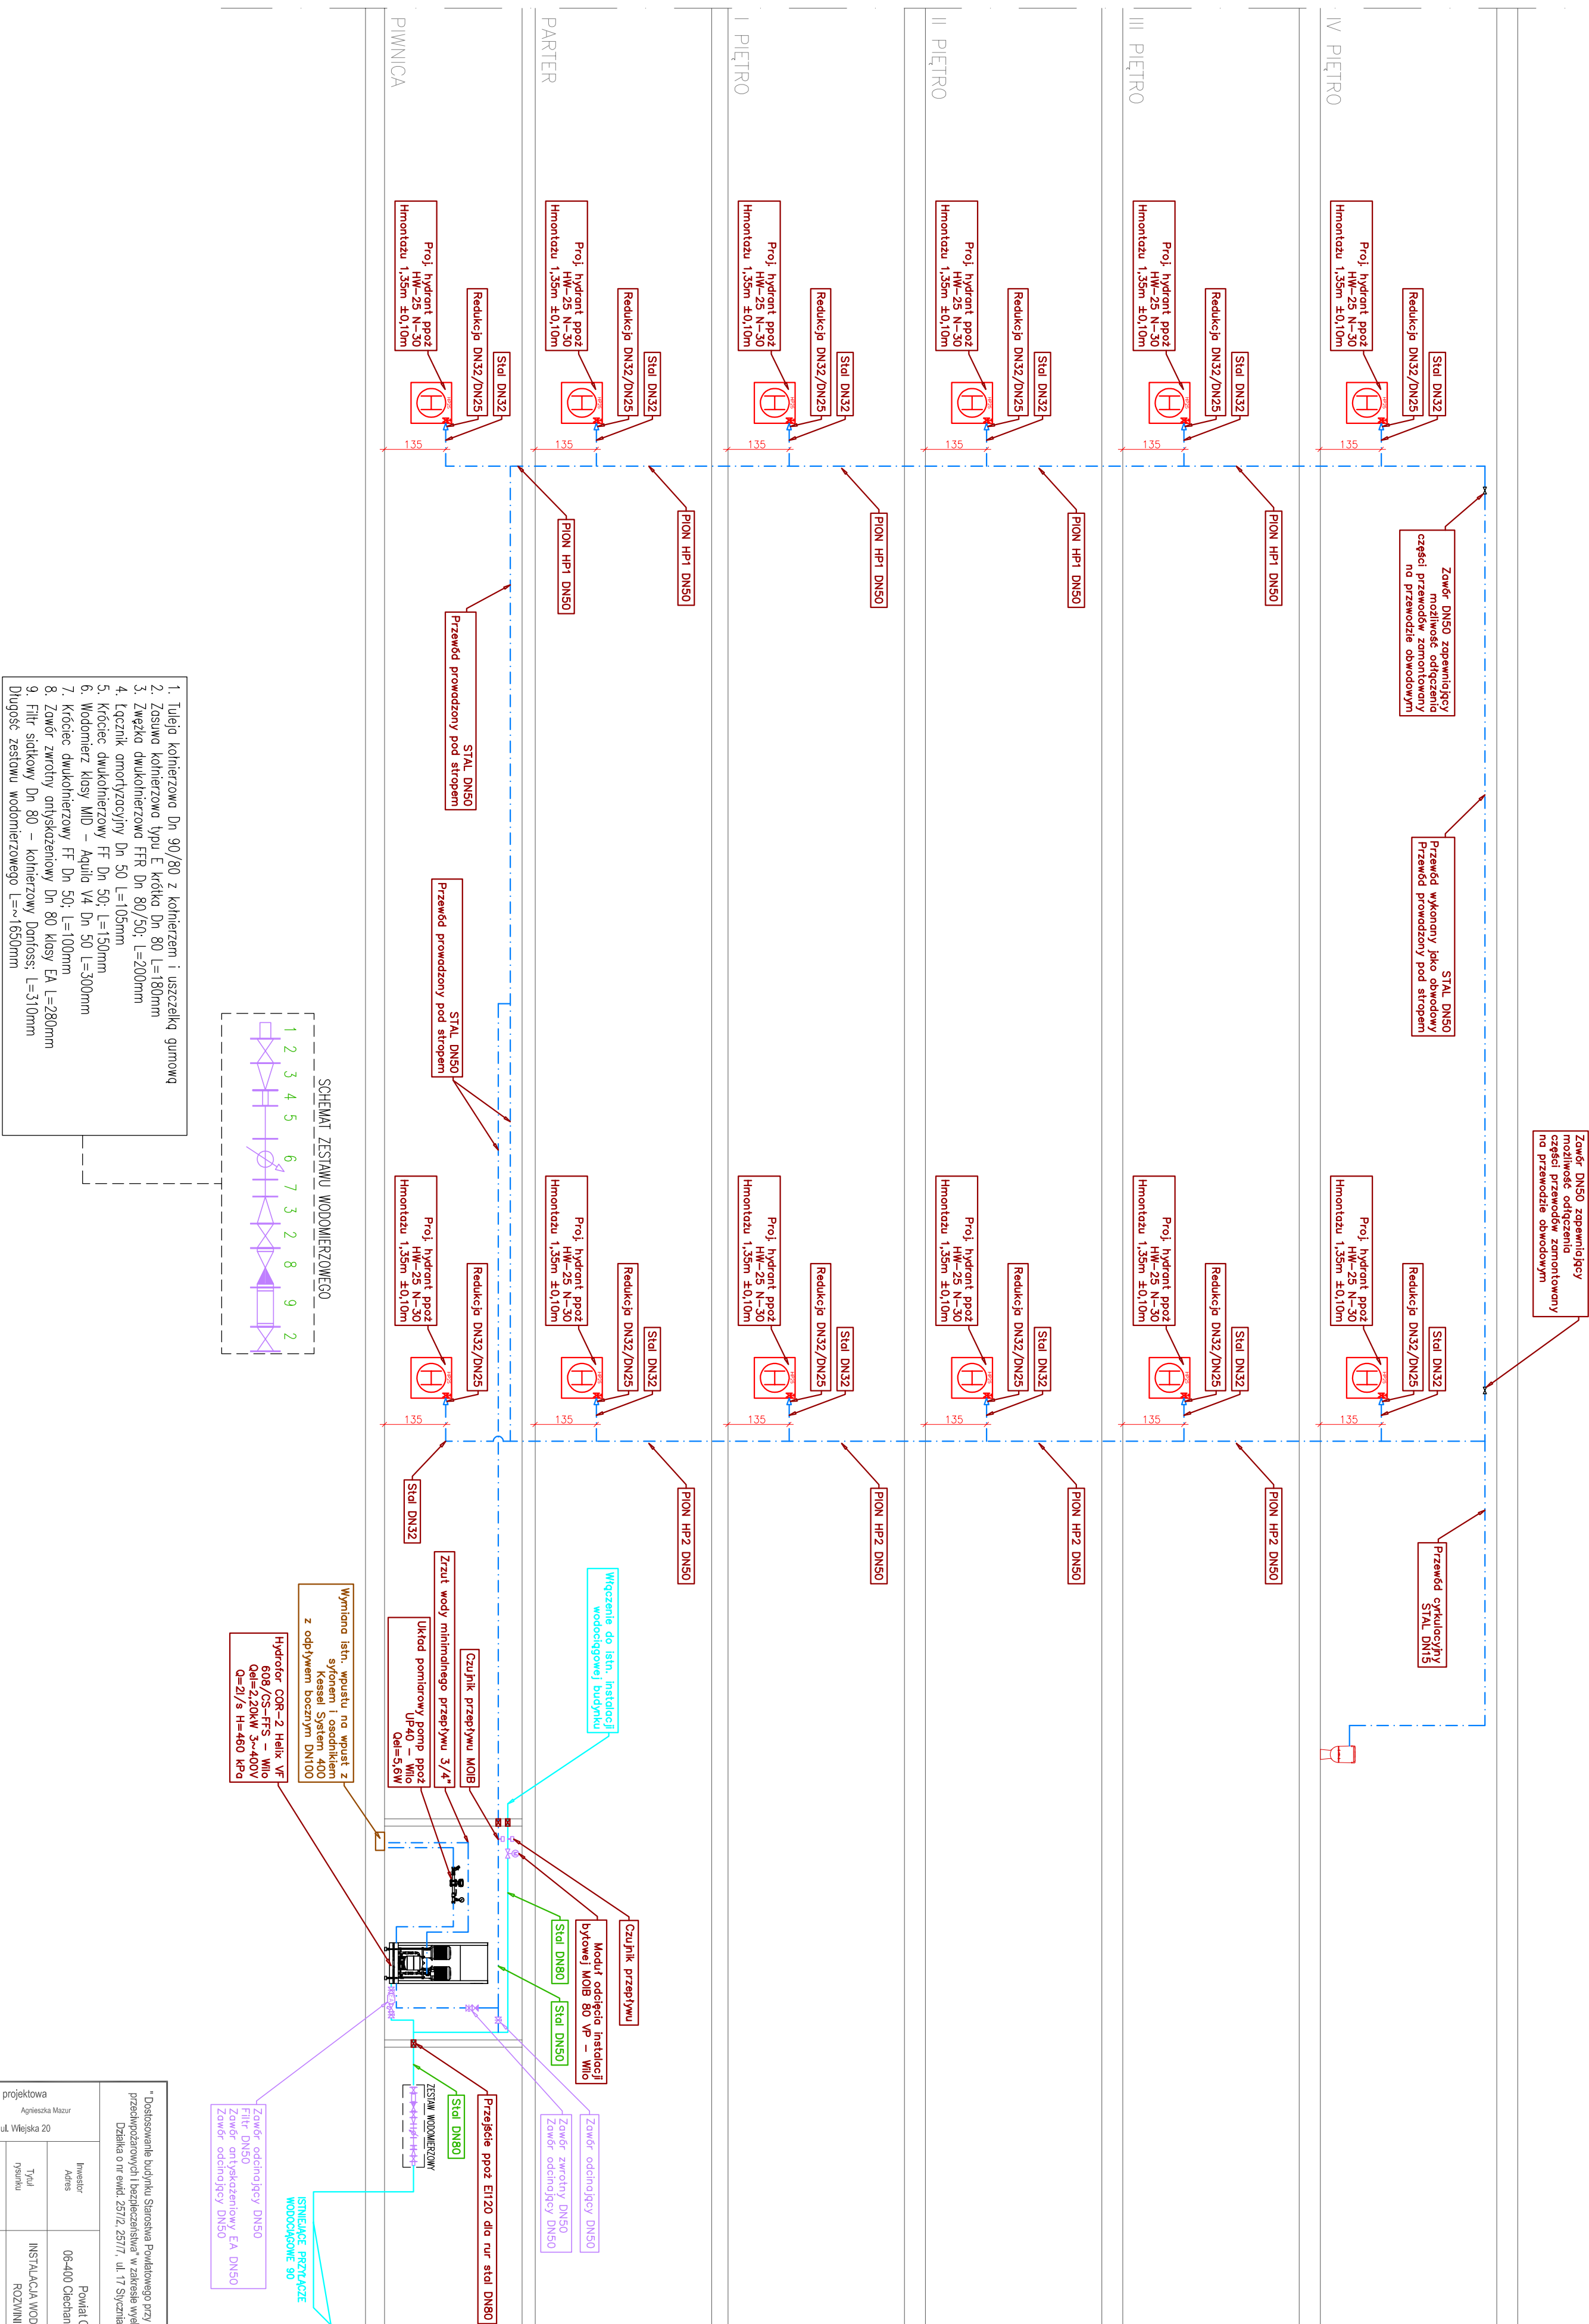

UWAGA ! DOSTAWA I MONTAŻ ZESTAWU WODOMIERZOWEGO – ZWIK CIECHANÓW

Jednostka projektowa MAGA Agnieszka Mazur 89 - 500 Tuchola, ul. Wilejska 20		* Dostosowanie budyńku Starejowa Powiatowego przy ul. 17 Syczenia 7 do wymagań przedpawozowania i bezbarierzowego w zakresie wyeliminowania zagrożenia złyka. Działka o nr ewid. 25712, 25717, ul. 17 Syczenia 7, 06-400 Ciechanów.		Nr rys. IS - 7
Investor Adres	Powiat Ciechanowski 06-400 Ciechanów, ul. 17 Syczenia 7	Data 03.12.2020 r.		
Tytuł Wynik	INSTALACJA WODOCIĄGOWA - HYDRAUNTOWA ROZMIEŚCENIE INSTALACJI			
Projektant	mgr inż. Sebastian Ganyry			
Specjalność W oparciu	Instalacyjna POM/029/7B5/15			
Supervizujący	mgr inż. Jacek Goflik			
Specjalność W oparciu	Instalacyjna POM/0052/PWOS/10			
Skala 1:100				