


RZUT II PIĘTRA 1:100

ZESTAWIENIE POWIERZCHNI

Nr/ Nazwa	Pow. użytk. m ²
HOL	68,79
201	14,42
201A	17,12
201B	29,37
202	14,47
203	8,75
203A	23,71
204 Sekretariat	29,86
204A	20,92
204B	55,57
204C	19,79
204D WC	7,38
205	47,02
206	21,72
207	14,81
208	23,07
208A	31,10
208B	22,19
WC/Meski	15,42
Pom. gosp.	4,50
WC/Damski	14,37
209	9,16
209A	23,57
209B	17,32
210	14,48
210A	16,74
210B	14,45
211	14,44
212	14,23
213	14,31
213A	14,32
214	14,46
215	14,36
216	14,26
216A	14,51
216B	14,21
217	9,84
218	24,18
219	14,39
219A	24,55
220	19,38
221	9,44
222	19,71
222A	28,81
WC/Meski	16,84
Pom. gosp.	4,58
WC/Damski	15,51
Korytarz I	156,43
Korytarz II	32,25
Kl. Schodowa I	17,48
Kl. Schodowa II	17,20
RAZEM	1139,76

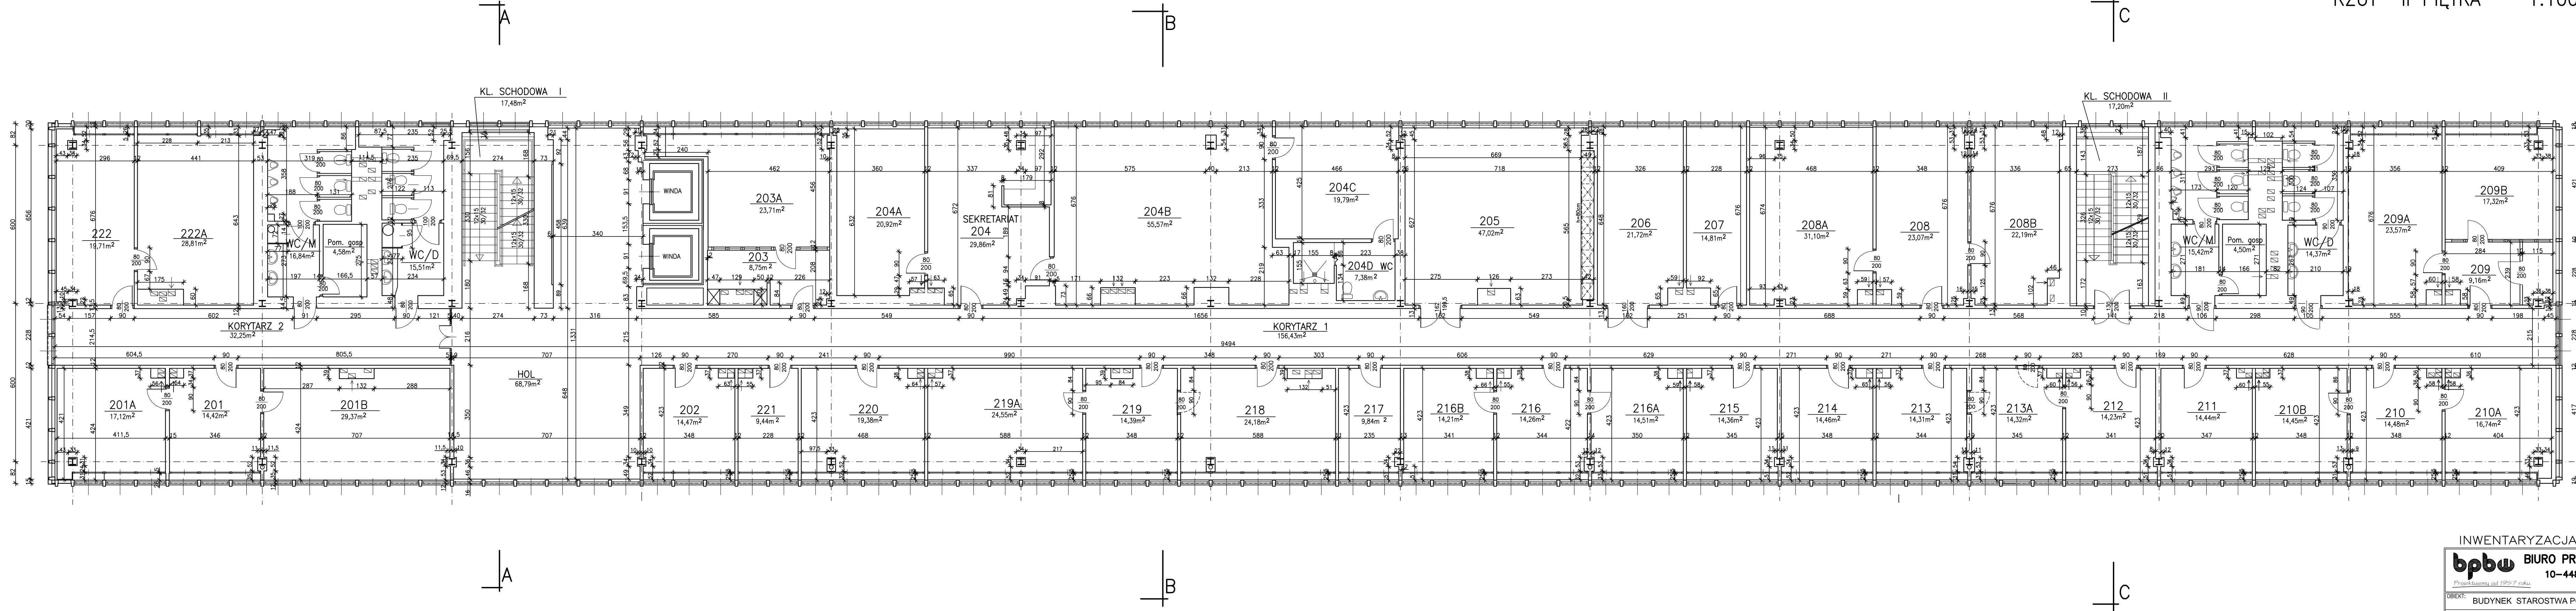

INWENTARYZACJA

bpbw BIURO PROJEKTÓW "BPBW" Sp. z o.o. 10-448 OLSZTYN, UL. GŁOWACKIEJ 28 <small>Projektujemy od 1957 roku.</small>	
PRAWA AUTORSKIE ZASTRZEŻONE	
OBJEKT:	BUDYNEK STAROSTWA POWIATOWEGO
ADRES:	06-400 CIECHANÓW UL. 17 STYCZNIA 7
PRZEDMIOT RYSUNKU:	RZUT II PIĘTRA
PROJEKTOWAŁ:	OPRAWIENIA PODPIS
OPRACOWAŁ:	Mirosław Engel
SPRAWDZIŁ:	
SKALA:	1:100
BRANŻA:	A
DATA:	06-2019
NR. ZLECENIA:	P3916/S-i
NR. RYSUNKU:	In-4