


RZUT I PIĘTRA 1:100

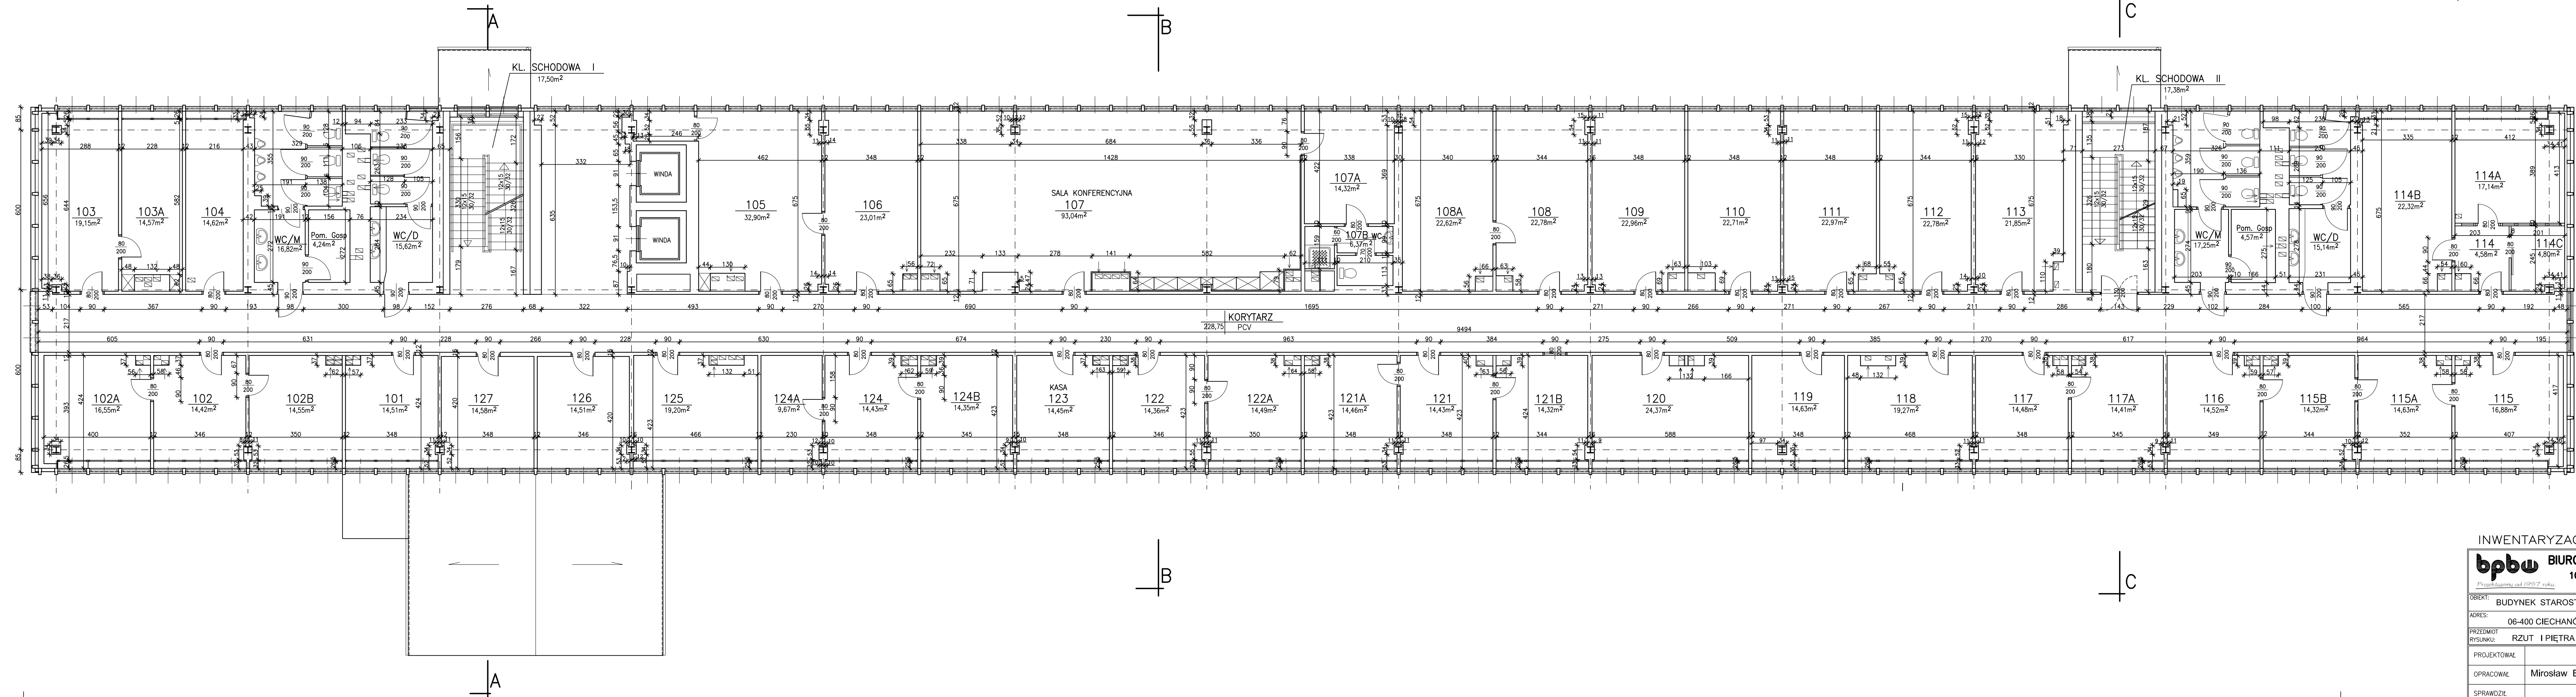

ZESTAWIENIE POWIERZCHNI

Nr/ Nazwa	Pow. użytk. m2
101	14.51
102	14.42
102A	16.55
102B	14.55
103	19.15
103A	14.57
104	14.62
Korytarz	228.75
KL. Schodowa I	17.50
KL. Schodowa II	17.38
RAZEM	1143.55

INWENTARYZACJA

bpbw

BIURO PROJEKTÓW "BPBW" Sp. z o.o.

10-448 OLSZTYN, UL. GŁOWACKIEGO 28

Projektujemy od 1997 roku.

OBIEKT:

BUDYNEK STAROSTWA POWIATOWEGO

ADRES:

06-400 CIECHANÓW UL. 17 STYCZNIA 7

PRZEDMIOT RYSUNKU:

RZUT I PIĘTRA

PROJEKTOWAŁ

OPRACOWAŁ

SPRAWDZIŁ

UPRAWNIENIA

PODPIS

SKALA:

1:100

BRANŻA:

A

DATA:

06-2019

NR. ZLECENIA:

P3916/S-I

NR. RYSUNKU

In-3